


Příloha A

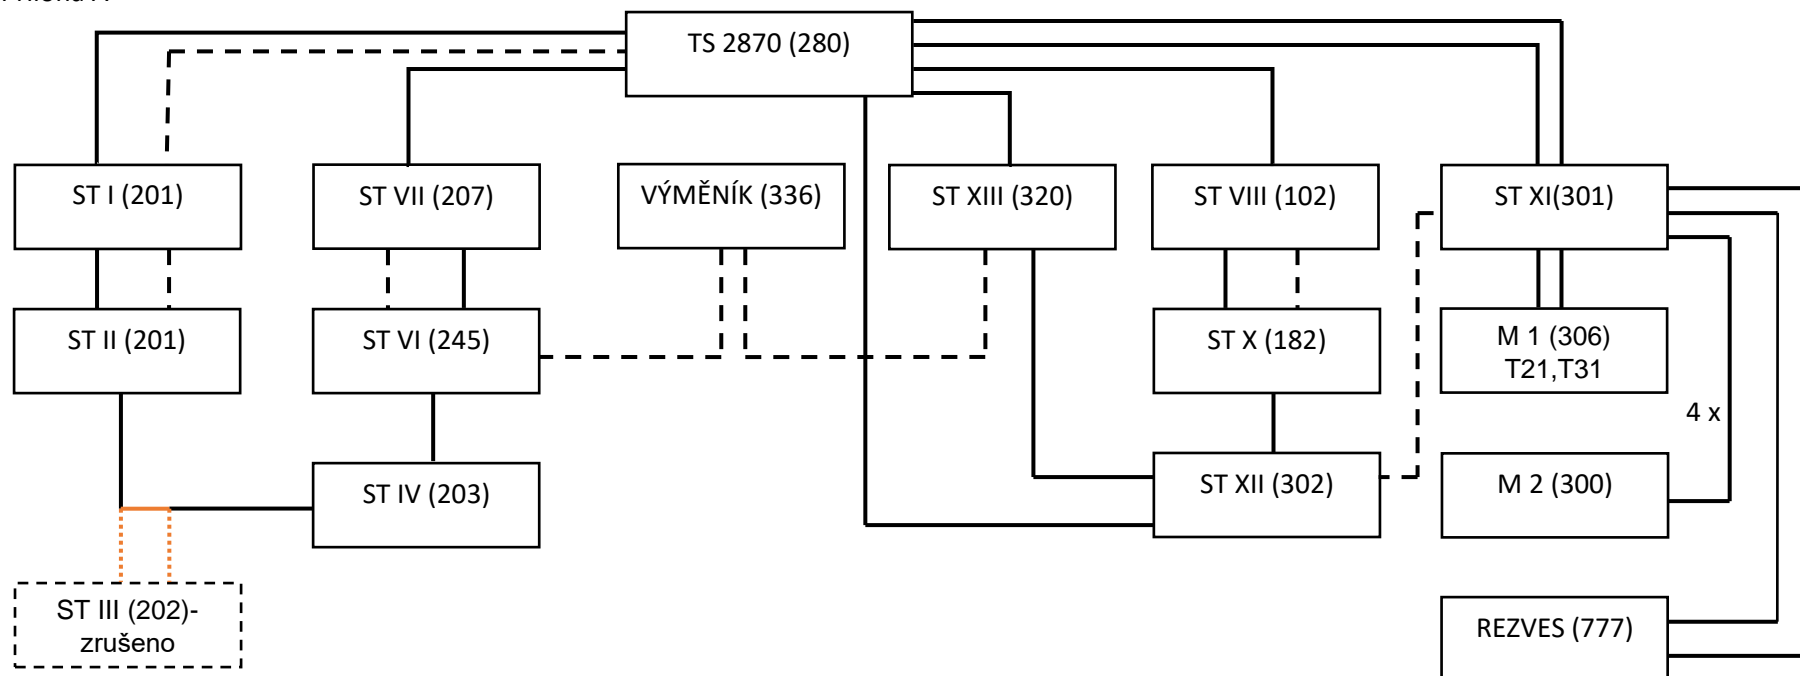

VN ———

NN - - - -

Zrušené vedení (red)

(...) číslo budovy