


Příloha A – k datu 1.1.-2024

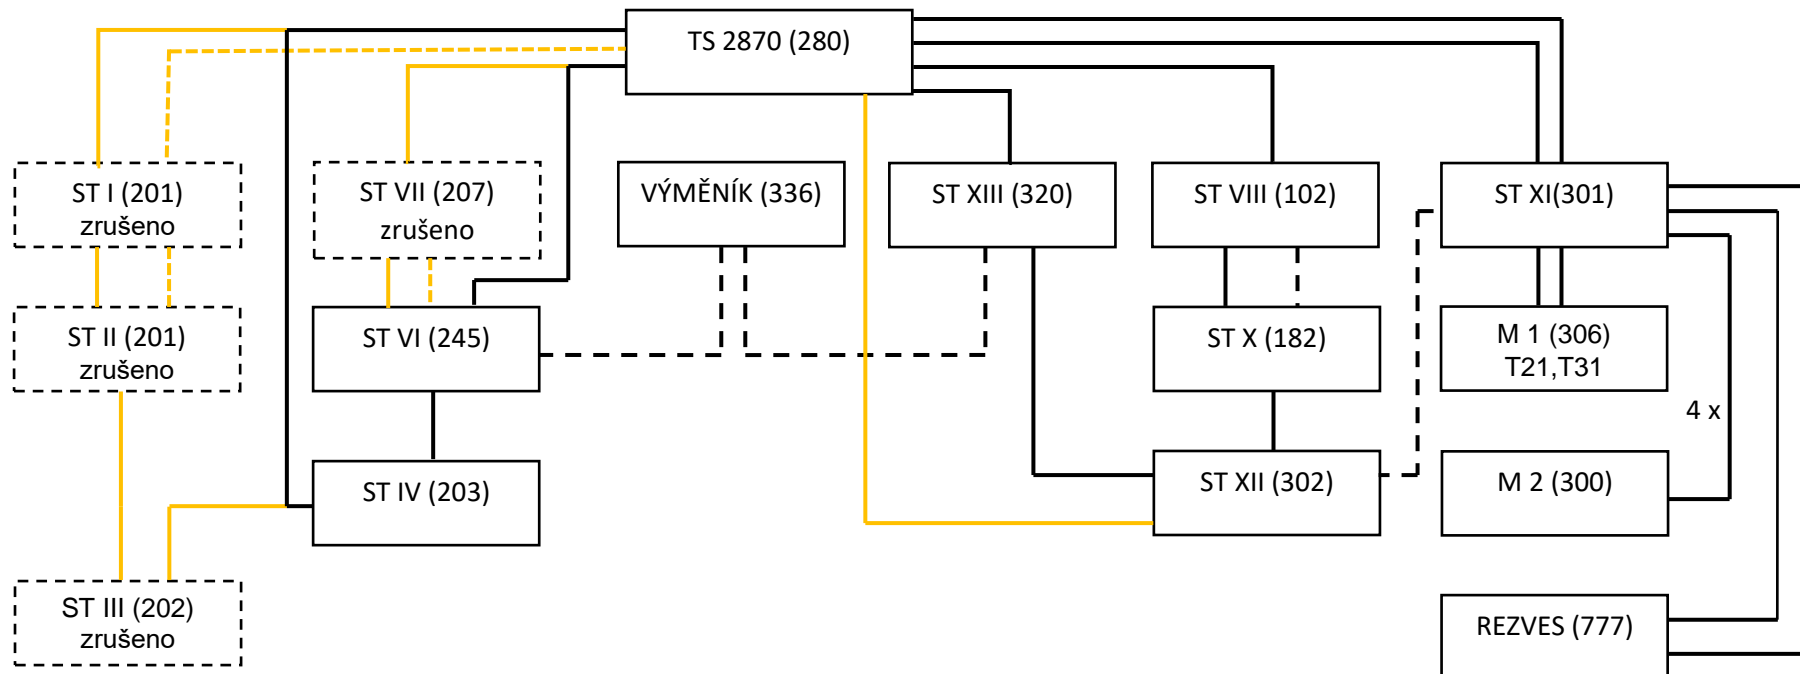

VN ———

NN - - -

Zrušené vedení (yellow dotted)

(...) číslo budovy