


Příloha A – k datu 31.12.-2025

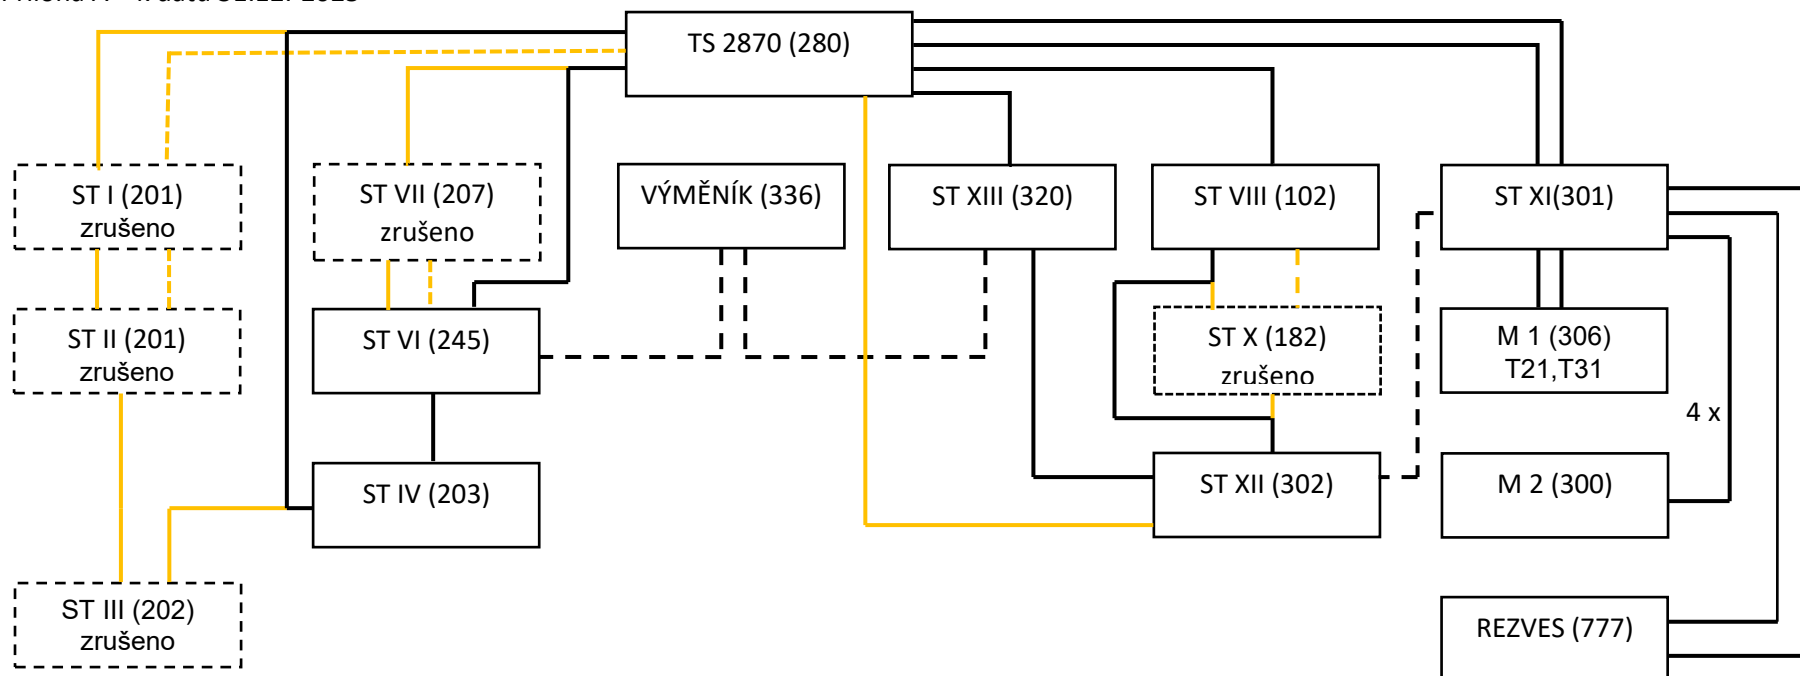

VN ———

NN - - -

Zrušené vedení (yellow)

(...) číslo budovy